




# IZGRADNJA TRASE MAGISTRALNOG VODOVODA KOLAN - PAG (IZVAN KLIZIŠTA)

## PREGLEDNA SITUACIJA

MJ 1 : 25 000

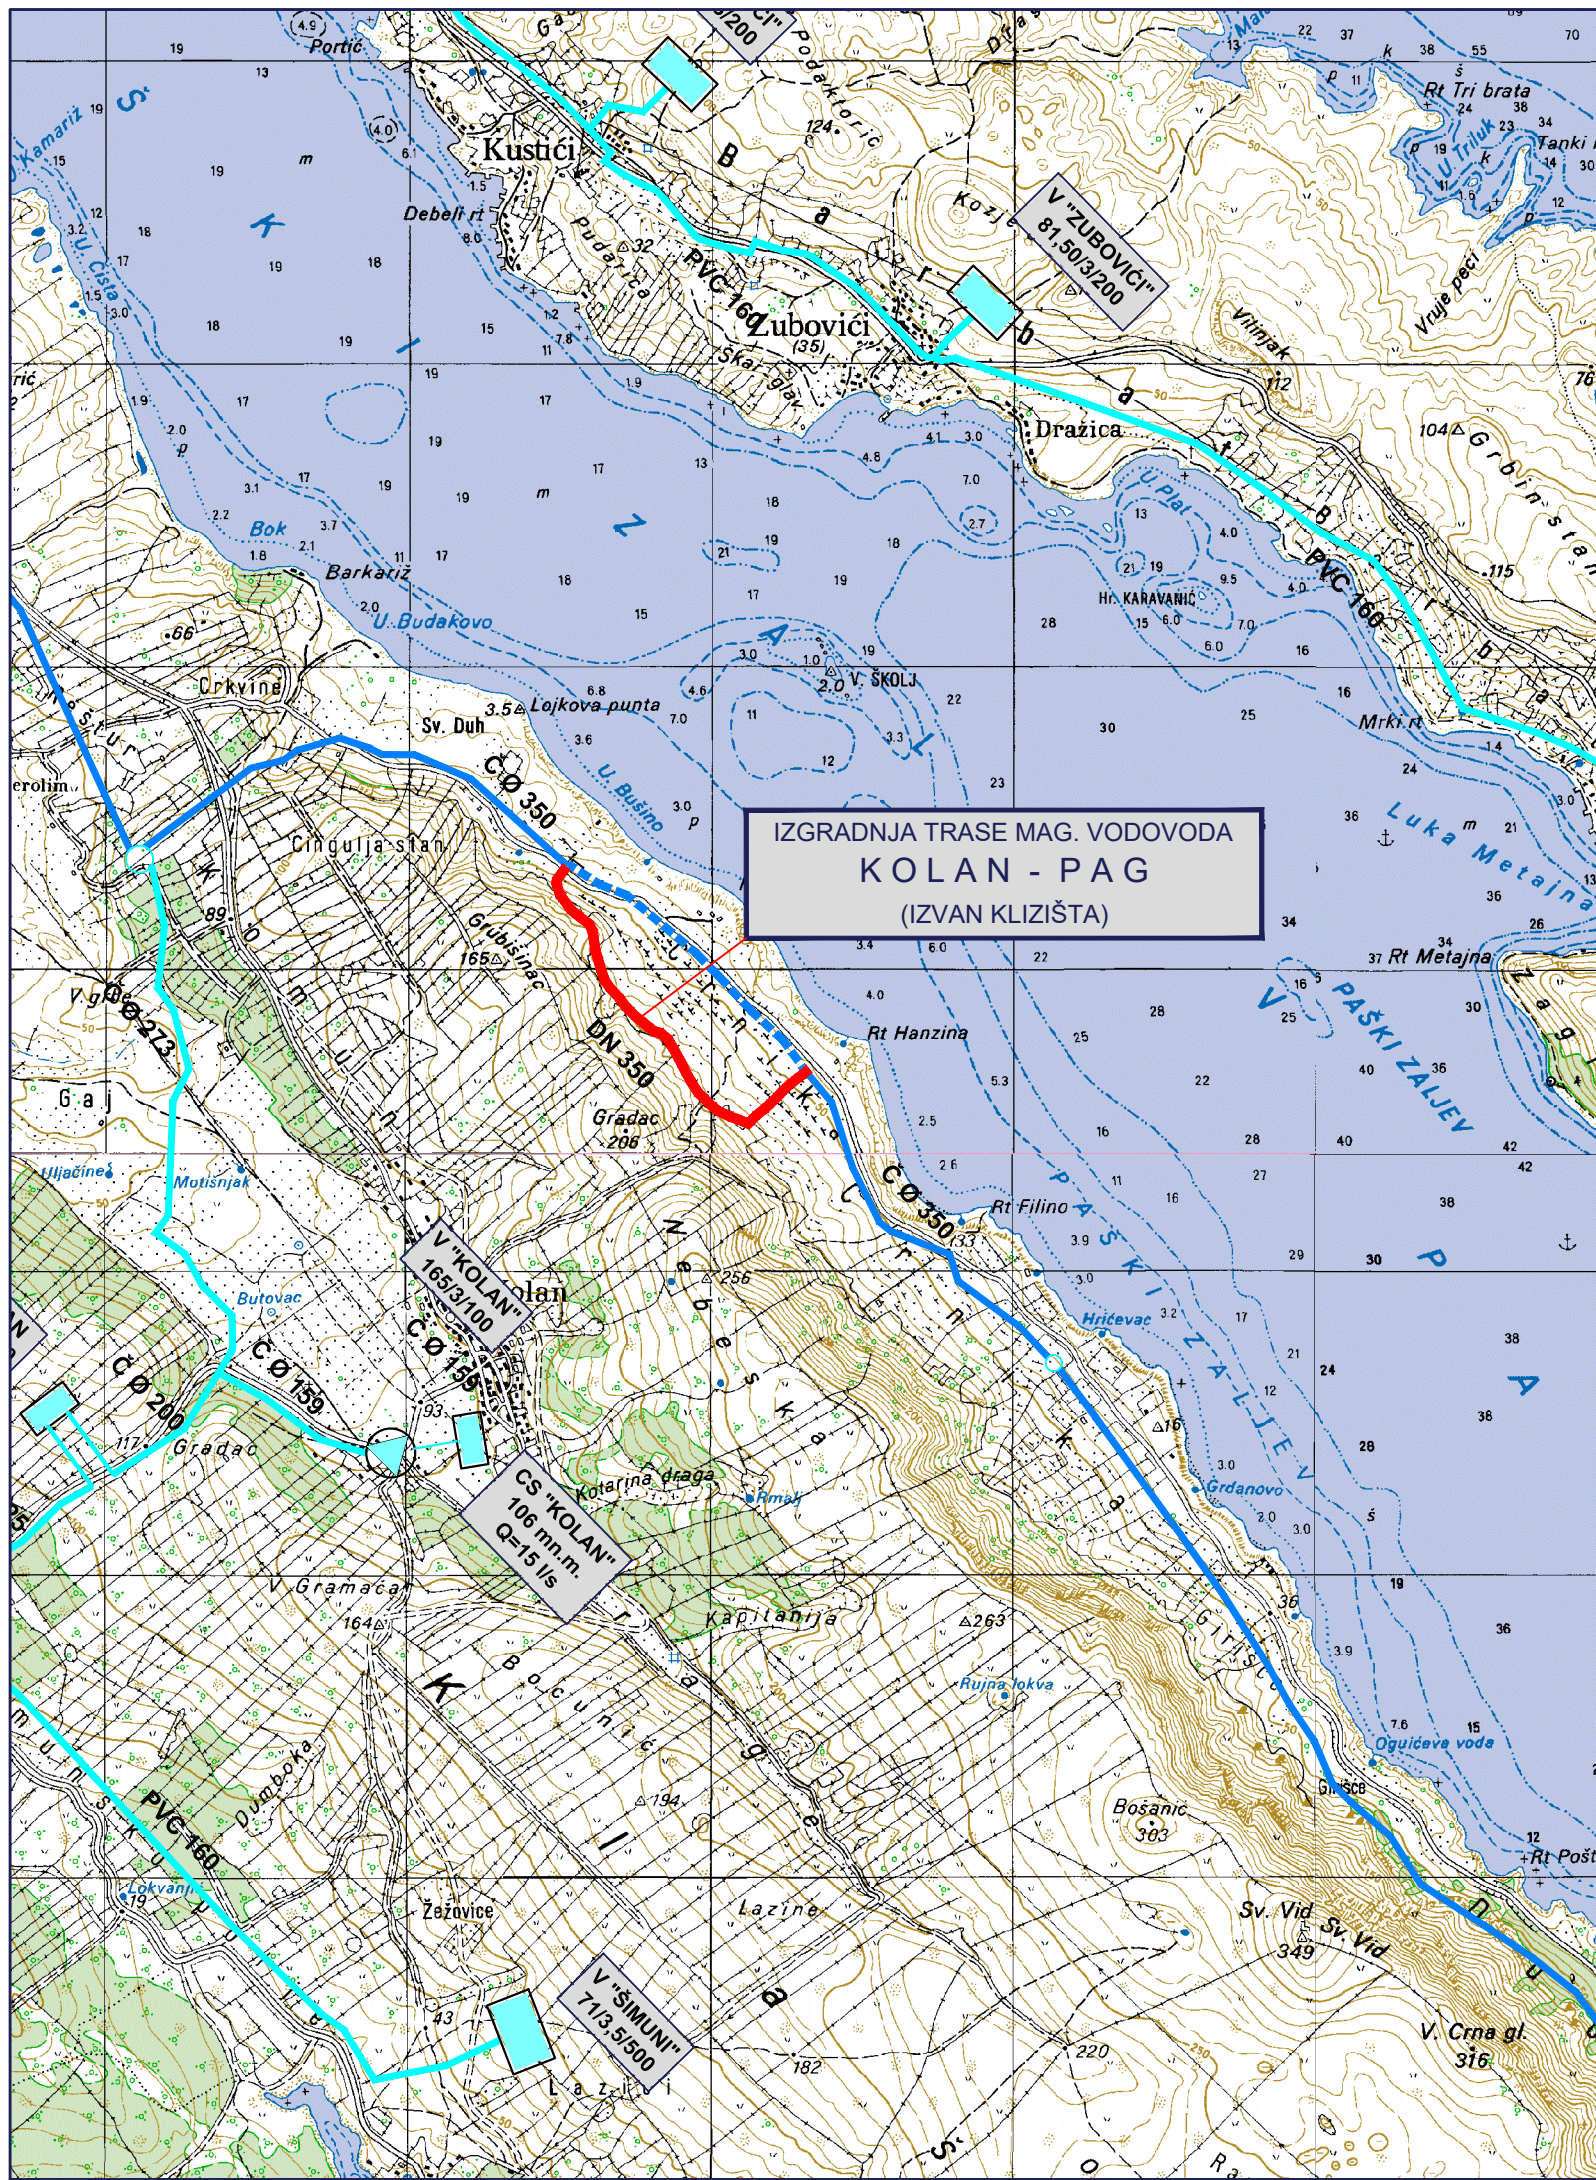

### LEGENDA:

- - IZGRADNJA TRASE MAG. VOD. KOLAN-PAG (IZVAN KLIZIŠTA)
- - TRASA POST.VODOVODA U ZONI KLIZIŠTA
- - TRASA POST. MAG.VODOVODA Kolan-Pag

**HIDROPROJEKT-ING**  
PROJEKTIRANJE d.o.o.  
Draškovićeva 35/I  
10000  
ZAGREB

|                                                      |                                                                             |   |                             |
|------------------------------------------------------|-----------------------------------------------------------------------------|---|-----------------------------|
| INVESTITOR:                                          | "KOMUNALNO DRUŠTVO PAG" d.o.o.<br>PAG                                       |   |                             |
| GRAĐEVINA:                                           | IZGRADNJA TRASE MAGISTRALNOG VODOVODA<br>KOLAN - PAG<br>UGROŽENOG KLIZIŠTEM |   |                             |
| VRSTA<br>PROJEKTA:                                   | GLAVNI PROJEKT                                                              |   |                             |
| MAPA:                                                | REVIZIJA:<br>0                                                              | DATUM:<br>24. studeni, 2017.   |                             |
| PROJEKTANT:<br><br>Jadranka Pavletić, dipl.ing.građ. |                                                                             | HRVATSKA KOMORA INŽENJERA GRAĐEVINARSTVA<br>Jadranka Pavletić<br>dipl. ing. građ.<br>Ovlašten inženjer građevinarstva<br> |                             |
| SURADNICI:<br><br>Karolina Kuljovski, građ. teh.     |                                                                             |   |                             |
| SADRŽAJ<br>NACRTA/<br>PRILOGA:                       | PREGLEDNA SITUACIJA                                                         |   |                             |
| ŠIFRA:<br><br>1442                                   |                                                                             | MJERILO:<br><br>1 : 25 000   | BROJ PRILOGA:<br><br>C.1.1. |
| BROJ PROJEKTA:<br><br>1071/2017                      |                                                                             |   |                             |