



# KRIŽANJE VODOVODA S CESTOM L63001

mj 1 : 100/100

## IZGRADNJA TRASE MAGISTRALNOG VODOVODA K O L A N - P A G (IZVAN KLIZIŠTA)

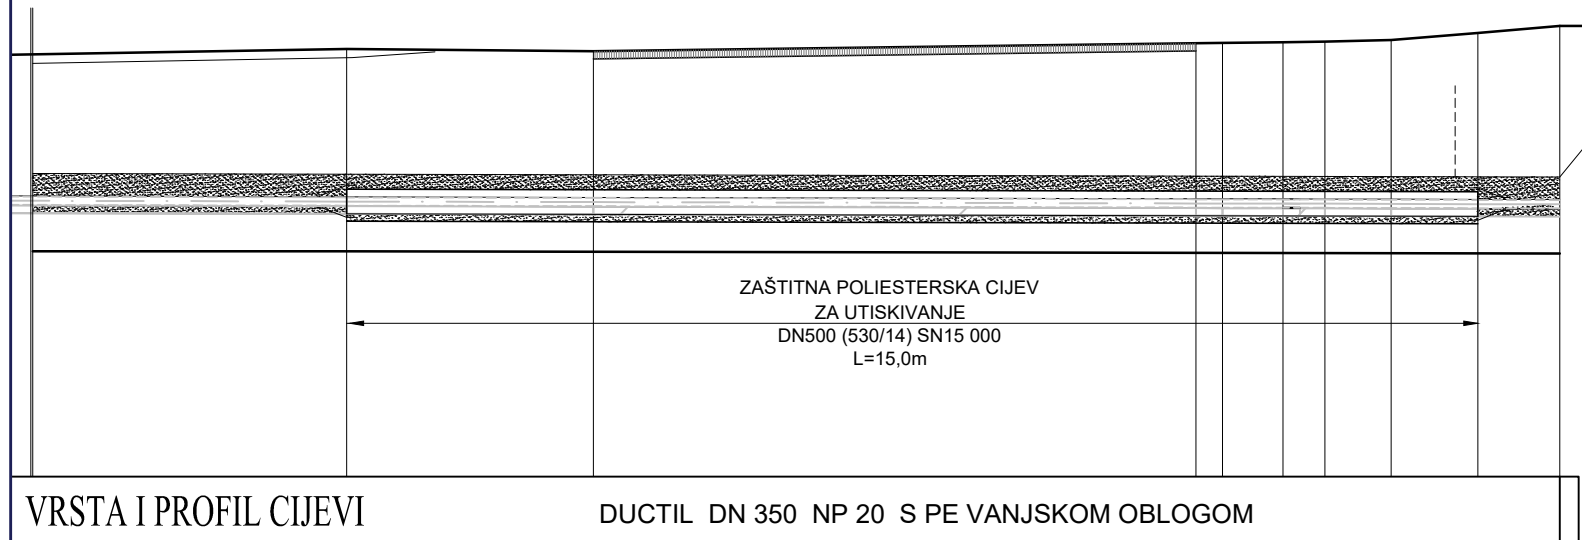

"A" - DETALJ BRTVLJENJA ZAŠTITNE CIJEVI M 1:10

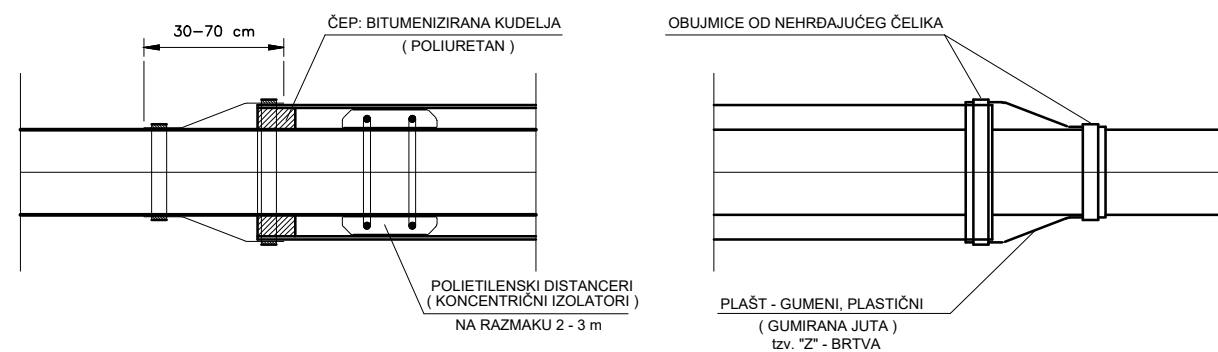

 <b>HIDROPROJEKT-ING</b> PROJEKTIRANJE d.o.o. Draškovićeva 35/1 10000 ZAGREB		
INVESTITOR:	"KOMUNALNO DRUŠTVO PAG" d.o.o. PAG	
GRAĐEVINA:	IZGRADNJA TRASE MAGISTRALNOG VODOVODA KOLAN - PAG UGROŽENOG KLIZIŠTEM	
VRSTA PROJEKTA:	GLAVNI PROJEKT	
MAPA:	REVIZIJA: 0	DATUM: 24. studeni, 2017.
PROJEKTANT:	HRVATSKA KOMORA INŽENJERA GRAĐEVINARSTVA Jadranka Pavletić dipl. ing. građ. Ovlašten inženjer građevinarstva G 1339	
Jadranka Pavletić, dipl.ing.građ.		
SURADNICI:		
SADRŽAJ NACRTA/PRILOGA:	KRIŽANE S POSTOJEĆOM CESTOM UZDUŽNI PRESJEK	
ŠIFRA:	1442	MJERILO: BROJ PRILOGA:
BROJ PROJEKTA:	1071/2017	1 : 100 C.8.