





SPOJNO OKNO 1  
stac. 0+000  
Spoj između šahta br. 35 i 36

IZGRADNJA TRASE MAGISTRALNOG VODOVODA  
KOLAN - PAG  
(IZVAN KLIZIŠTA)

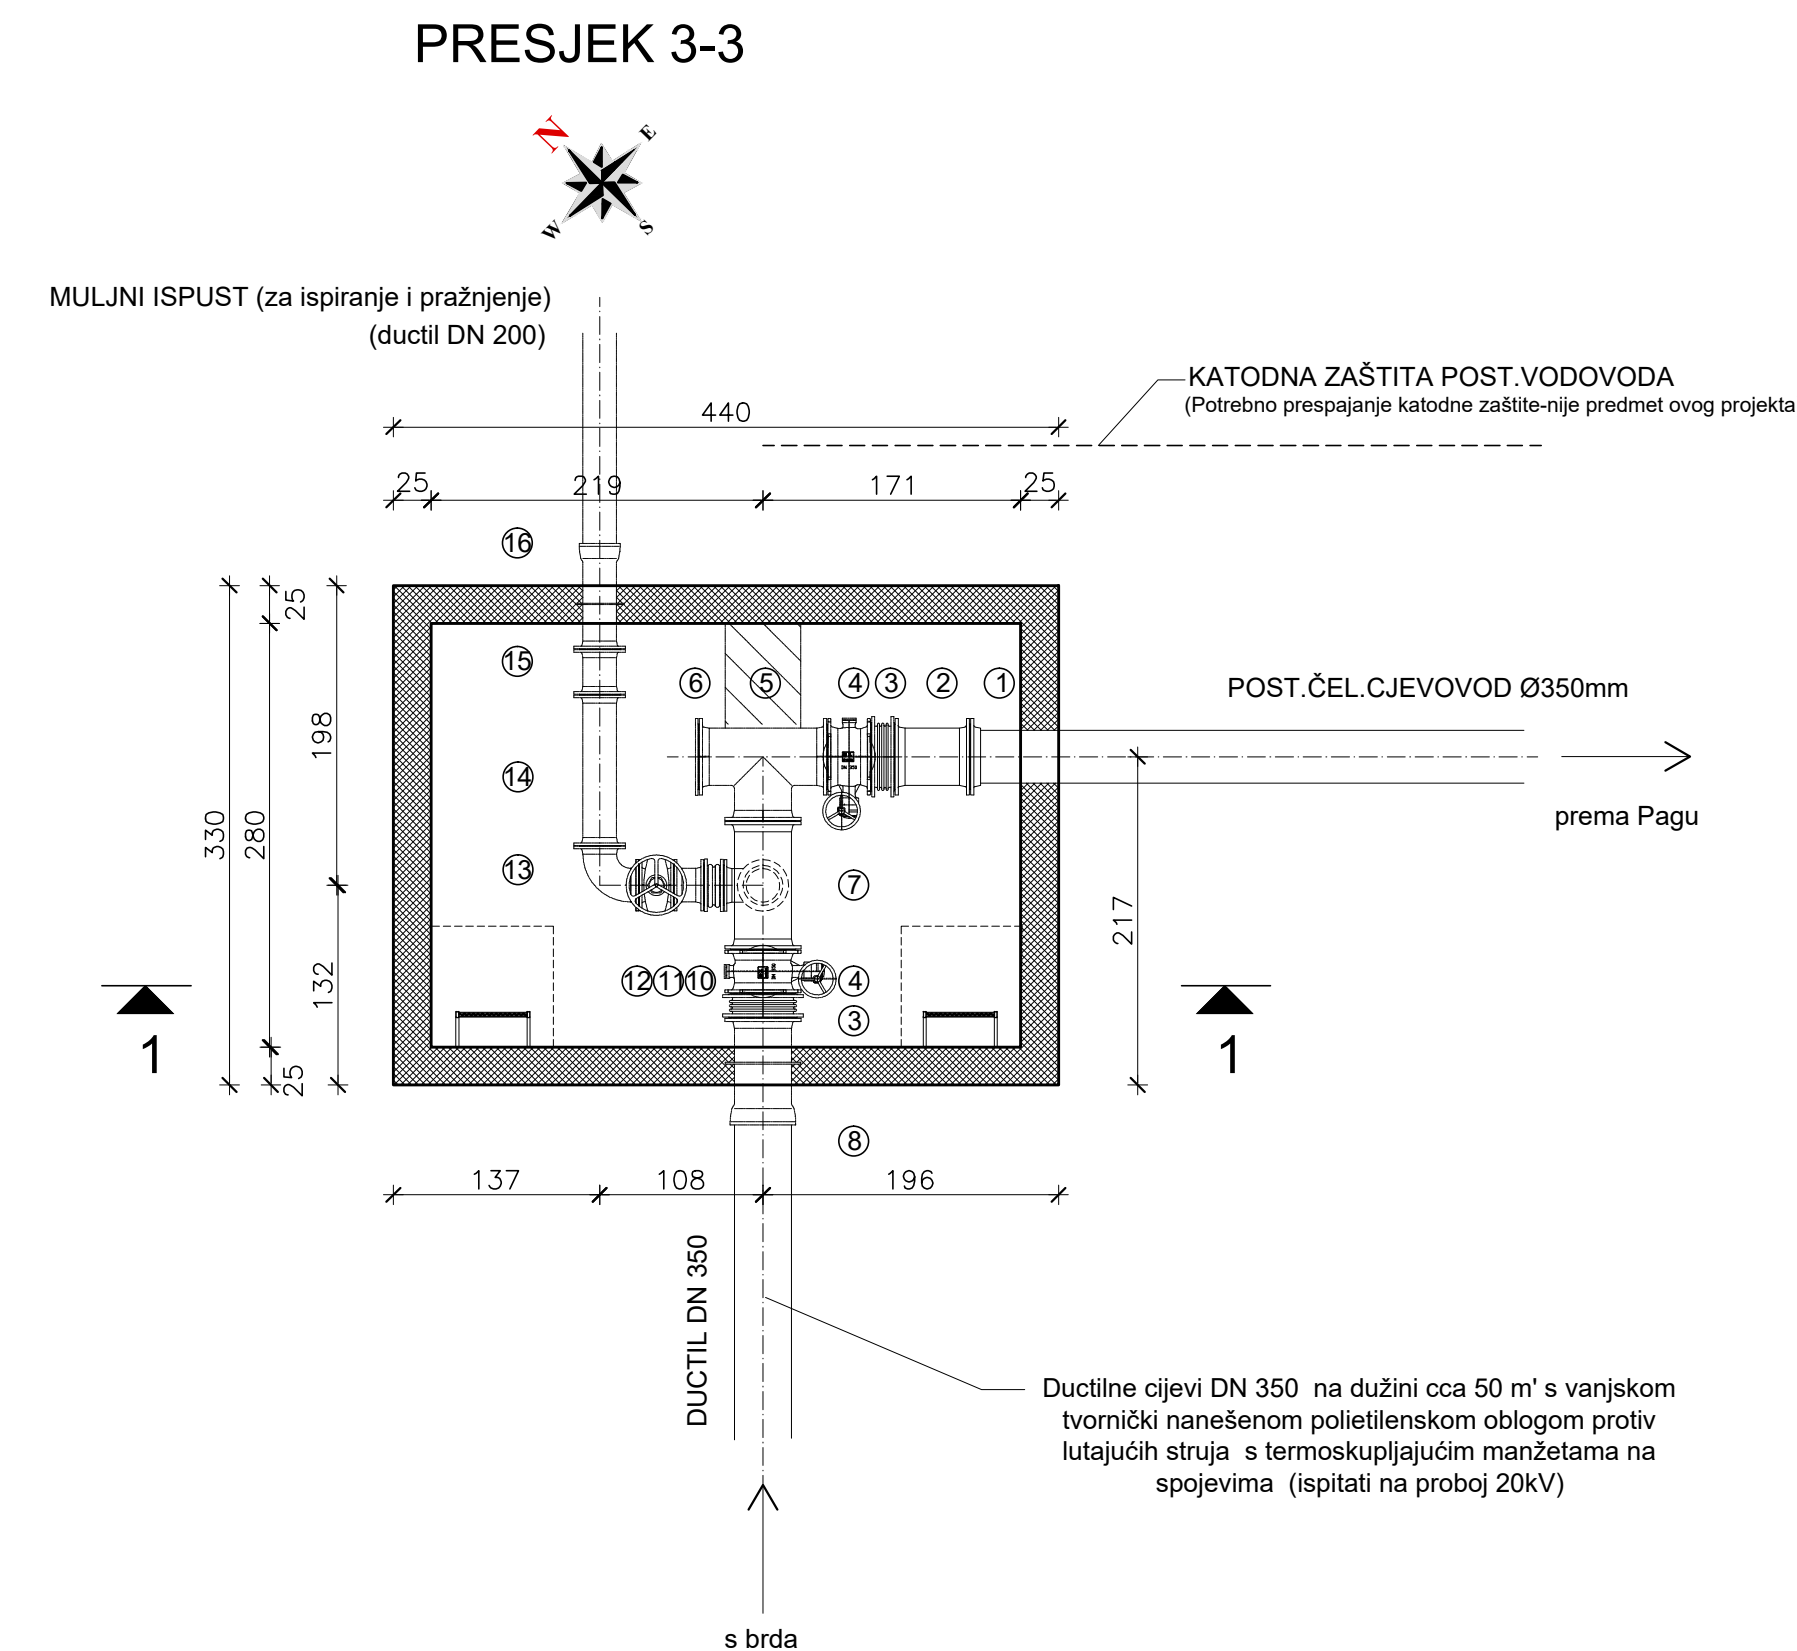

ISKAZ FAZONA I ARMATURA NP 20bara

POZ	FAZON I ARMATURE	DN	DUŽINA (mm)	KCMADA
1	PRIRUČNICA ZA PRIVARAVANJE	350		1
2	FF	350	500	1
3	MDK	350		2
4	LEPTIRASTI ZASUN	350		2
5	T	350/250		1
6	X	350		1
7	T	350/200		1
8	E-600 SA ZIDNOM PRIRUČNICOM	350	600	1
9	N 90°	200		1
10	MDK	200		1
11	FF	200	200	1
12	EV ZASUN	200		1
13	G 90°	200		1
14	FF	200	1000	1
15	FF	200	300	1
16	E-600 SA ZIDNOM PRIRUČNICOM	200	600	1

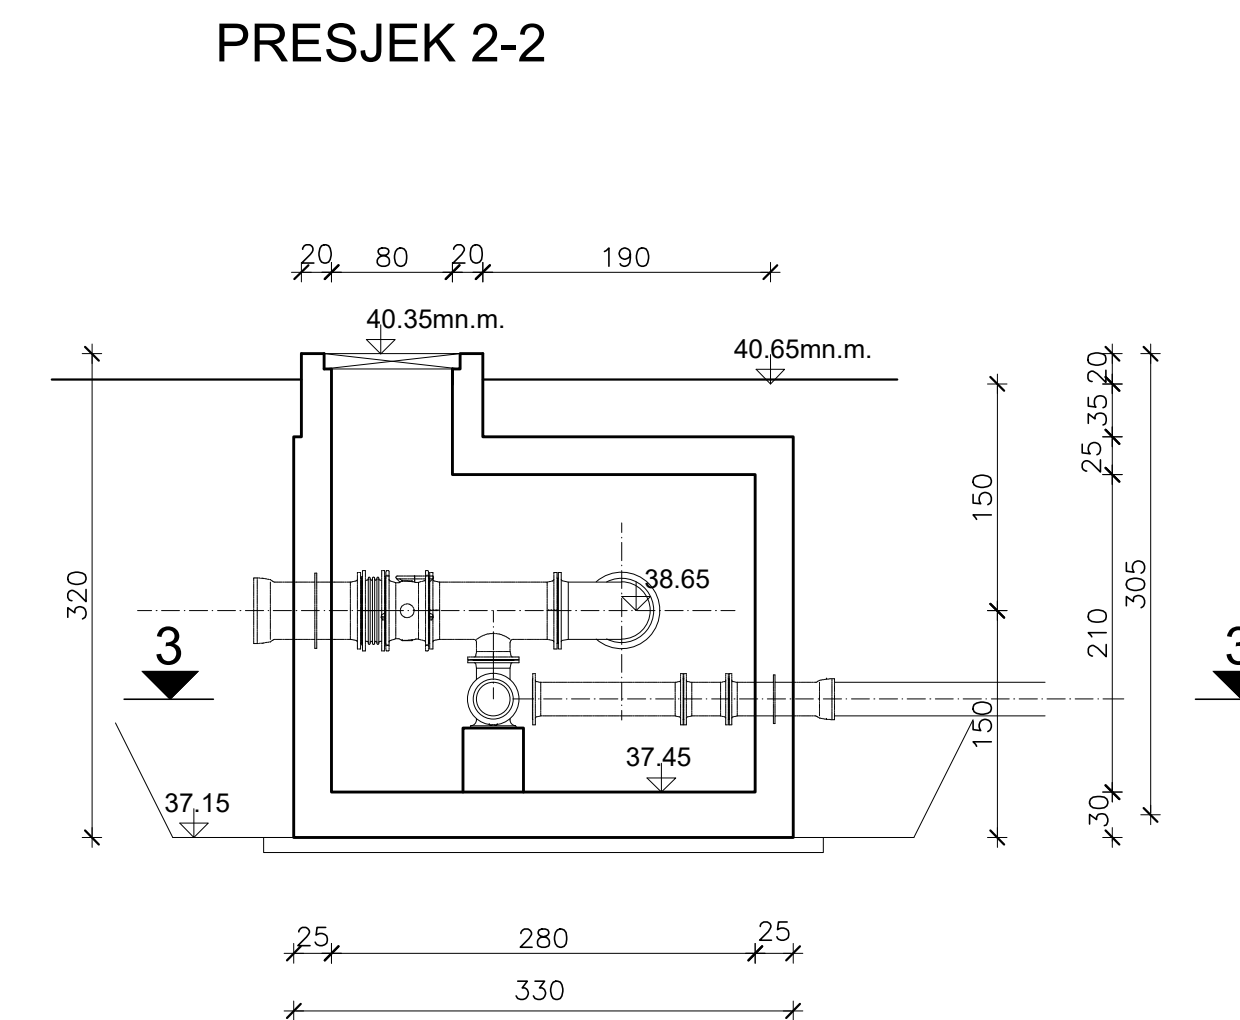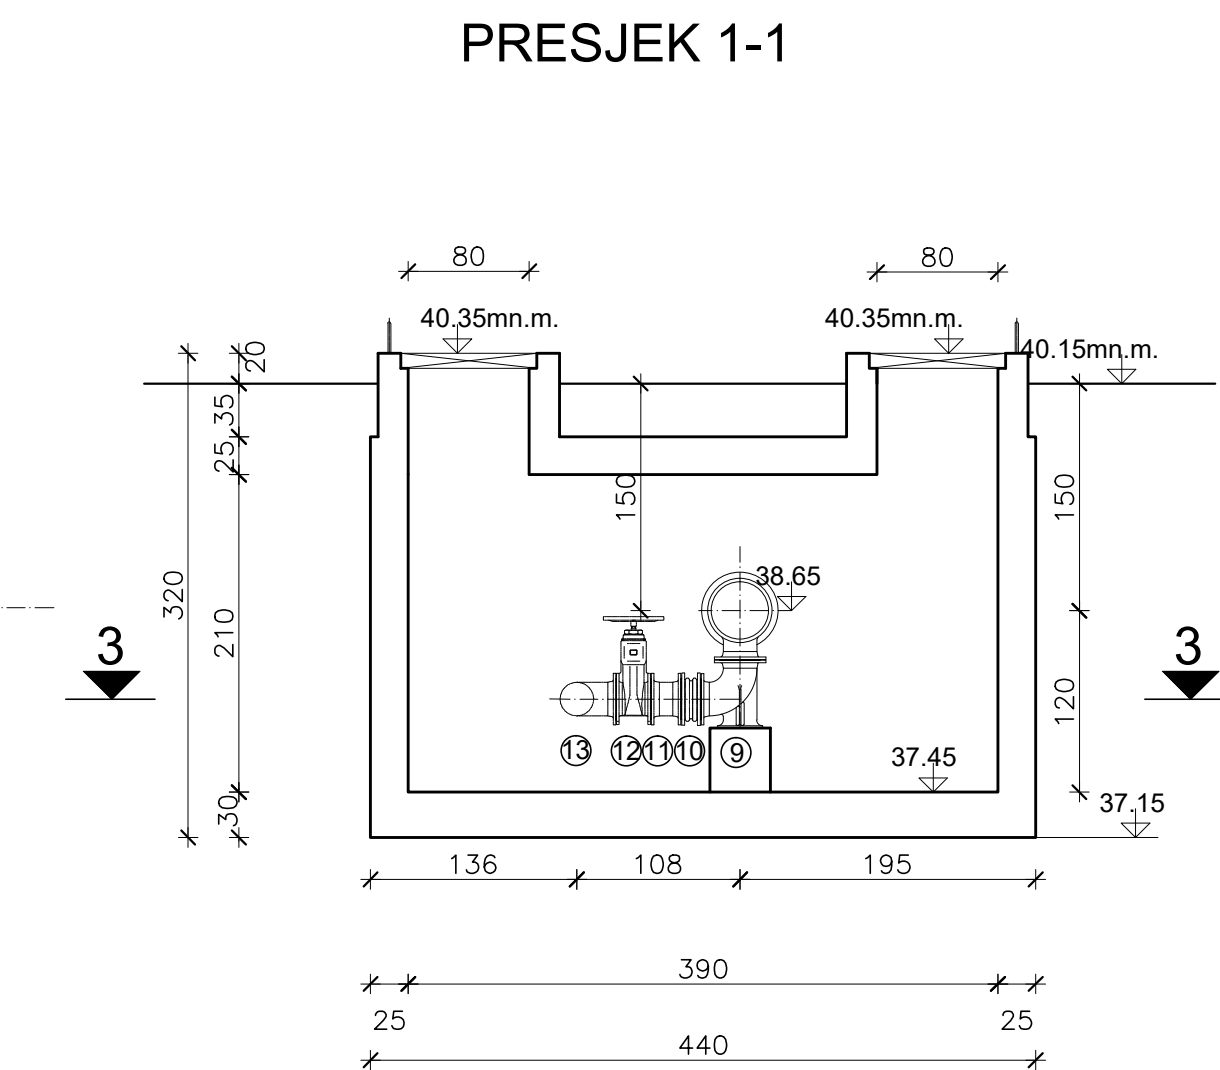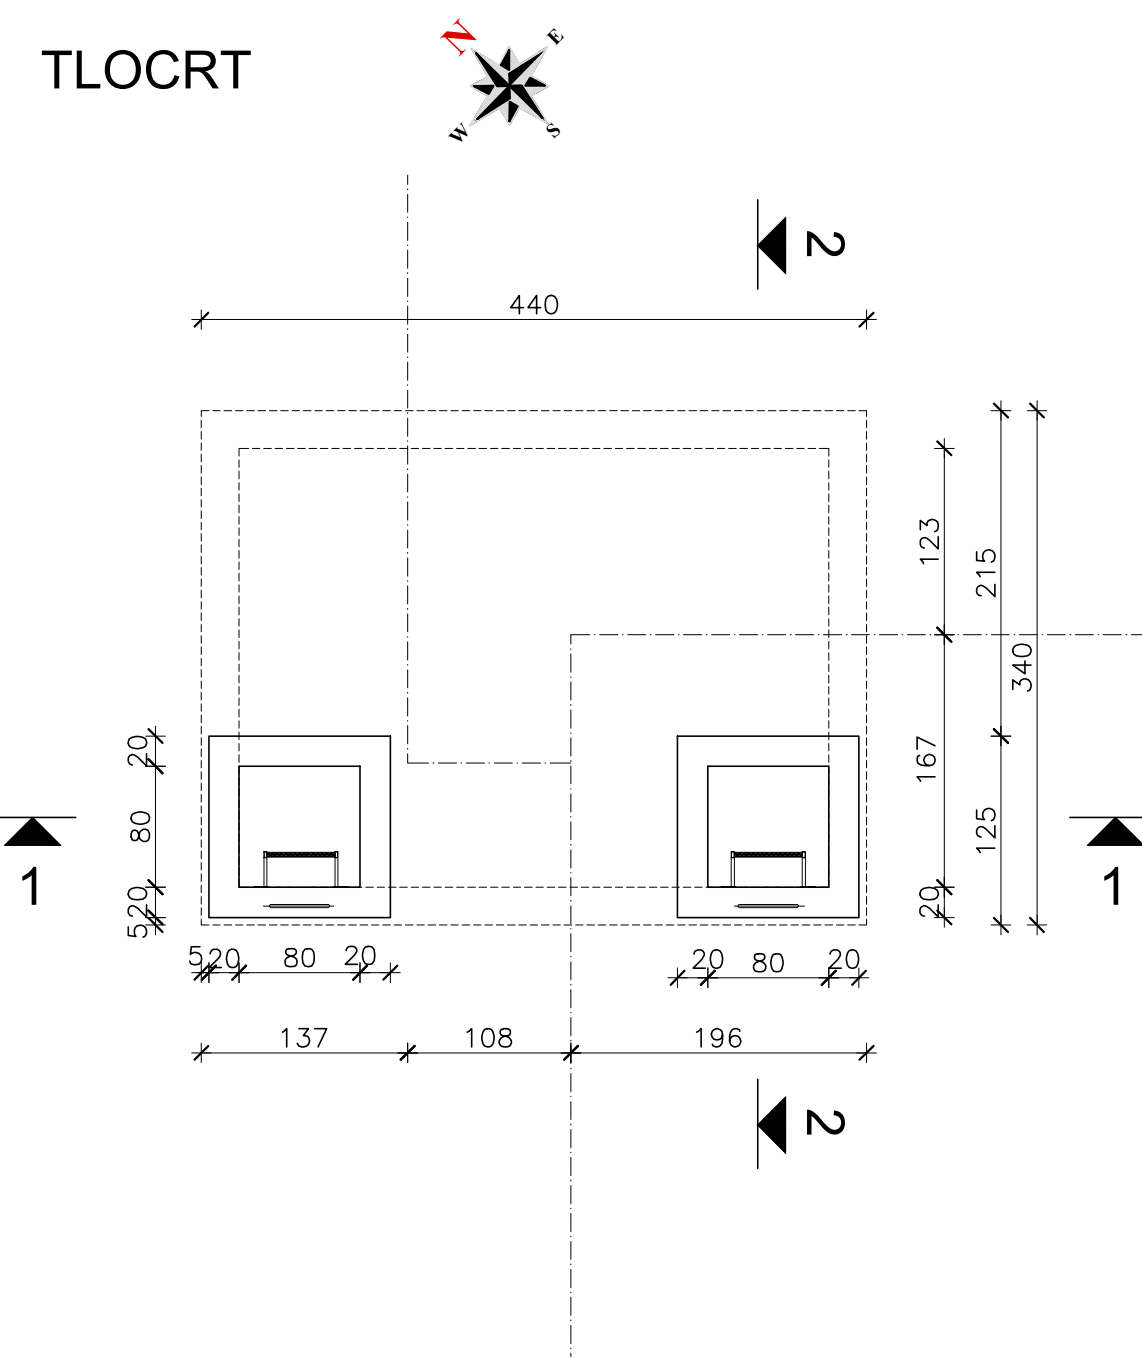

INVESTITOR:	"KOMUNALNO DRUŠTVO PAG" d.o.o. PAG	
GRAĐEVINA:	IZGRADNJA TRASE MAGISTRALNOG VODOVODA KOLAN - PAG UGROŽENOG KLIZIŠTEM	
VRSTA PROJEKTA:	GLAVNI PROJEKT	
MAPA:	REVIZIJA: 0	DATUM: 24. studeni, 2017.
PROJEKTANT:	HRVATSKA KOVČEVA I VEŠTAČKA GRAĐEVINARSTVA Jadranka Pavletić, dipl.ing.grad. dipl.ing. grad. Ovlaštenje inženjera građevinarstva G 1339	
SURADNICI:		
SADRŽAJ NACRTA/ PRILOGA:	SPOJNO OKNO 1	
ŠIFRA:	MJERILO: 1442	BROJ PRILOGA: 1 : 50
BROJ PROJEKTA:	1071/2017	C.5.1.