

**CRPILIŠTE "V R Č I Č I" NA OTOKU PAGU**  
SITUACIJA ZDENACA Z-4, Z-3 I Z-2 I TS

mj 1:250

**LEGENDA PRIKAZA MJERAZAŠTITE OD POŽARA:**

SMJER KRETANJA VATROGAŠNOG VOZILA

POVRŠINE ZA RAD VATROGAŠNIH VOZILA 5,0 x 11,0 m

**LEGENDA:**

- SPOLNI CJEVOVODI C-1 I C-2
- PRILJEGLIŠTE CJEVOVODI ZDENACA
- - - EL. KABLOVI
- - - PRILJEGLIŠTE PARCELACIJE
- - - NOVI PRISTUPNI PUT DO ZDENACA
- - - POSTOJEĆI PUT

**"HIDROPROJEKT - ING"**  
projektiranje d.o.o.  
ZAGREB - Draškovićeva 35/I

investitor: KOMUNALNO DRUŠTVO PAG d.o.o.  
P.A.G.

gradovnik: CRPILIŠTE "V R Č I Č I" NA OTOKU PAGU


projekt: Elaborat zaštite od požara datum: siječanj 2013. revizija: 0

projektant: J. Pavličić dipl. ing. građ.

vojničar: K. Kujundžić građ. teh.

vrsta projekta: SITUACIJA ZDENACA Z-4, Z-3 I Z-2 I TS

lsh:	1091	razina:	1:250	br. priloga:	3.4.
br. projekta:	028/2013				

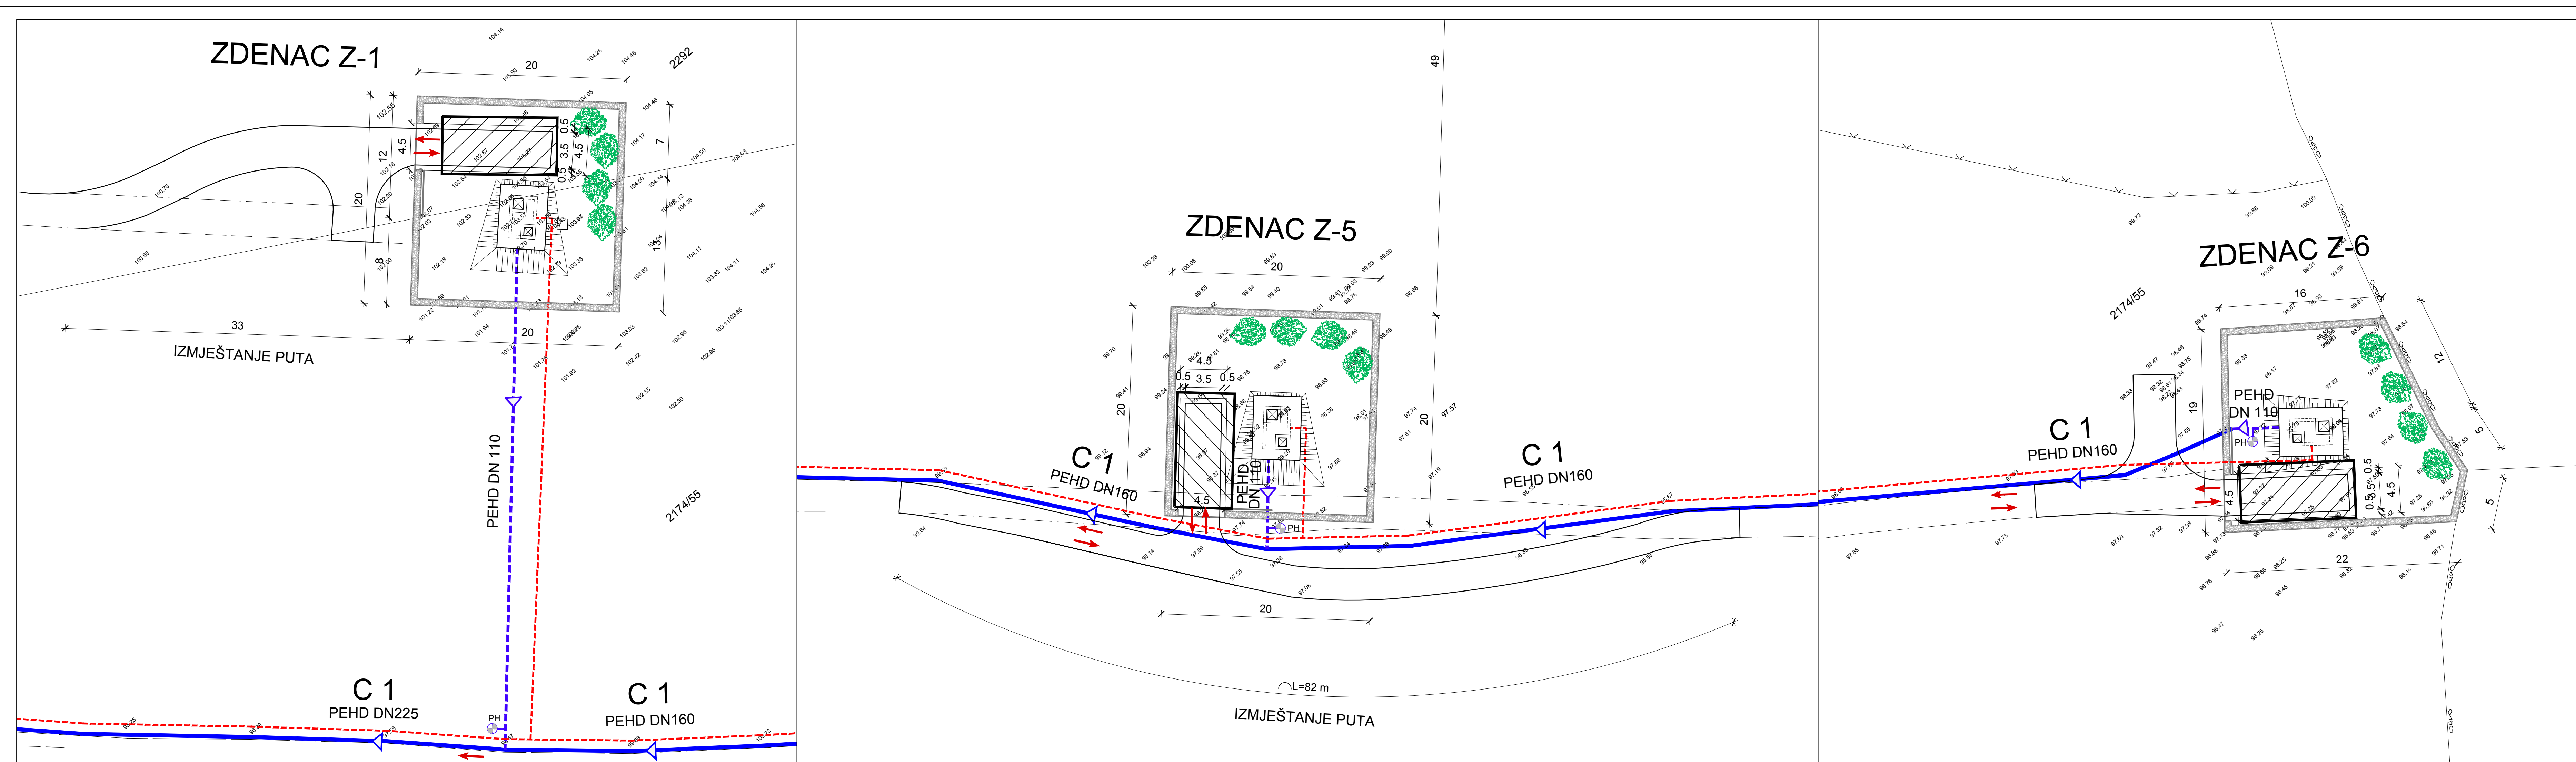

**CRPILIŠTE "V R Č I Č I" NA OTOKU PAGU**  
SITUACIJA ZDENACA Z-6, Z-5 I Z-1

mj 1:250

**LEGENDA PRIKAZA MJERAZAŠTITE OD POŽARA:**

SMJER KRETANJA VATROGAŠNOG VOZILA

POVRŠINE ZA RAD VATROGAŠNIH VOZILA 5,0 x 11,0 m

**LEGENDA:**

- SPOLNI CJEVOVODI C-1 I C-2
- PRILJEGLIŠTE CJEVOVODI ZDENACA
- - - EL. KABLOVI
- - - PRILJEGLIŠTE PARCELACIJE
- - - NOVI PRISTUPNI PUT DO ZDENACA
- - - POSTOJEĆI PUT

**"HIDROPROJEKT - ING"**  
projektiranje d.o.o.  
ZAGREB - Draškovićeva 35/I

investitor: KOMUNALNO DRUŠTVO PAG d.o.o.  
P.A.G.

gradovnik: CRPILIŠTE "V R Č I Č I" NA OTOKU PAGU

projekt: Elaborat zaštite od požara datum: siječanj 2013. revizija: 0

projektant: J. Pavličić dipl. ing. građ.

vojničar: K. Kujundžić građ. teh.

vrsta projekta: SITUACIJA ZDENACA Z-6, Z-5 I Z-1

lsh:	1091	razina:	1:250	br. priloga:	3.3.
br. projekta:	028/2013				