


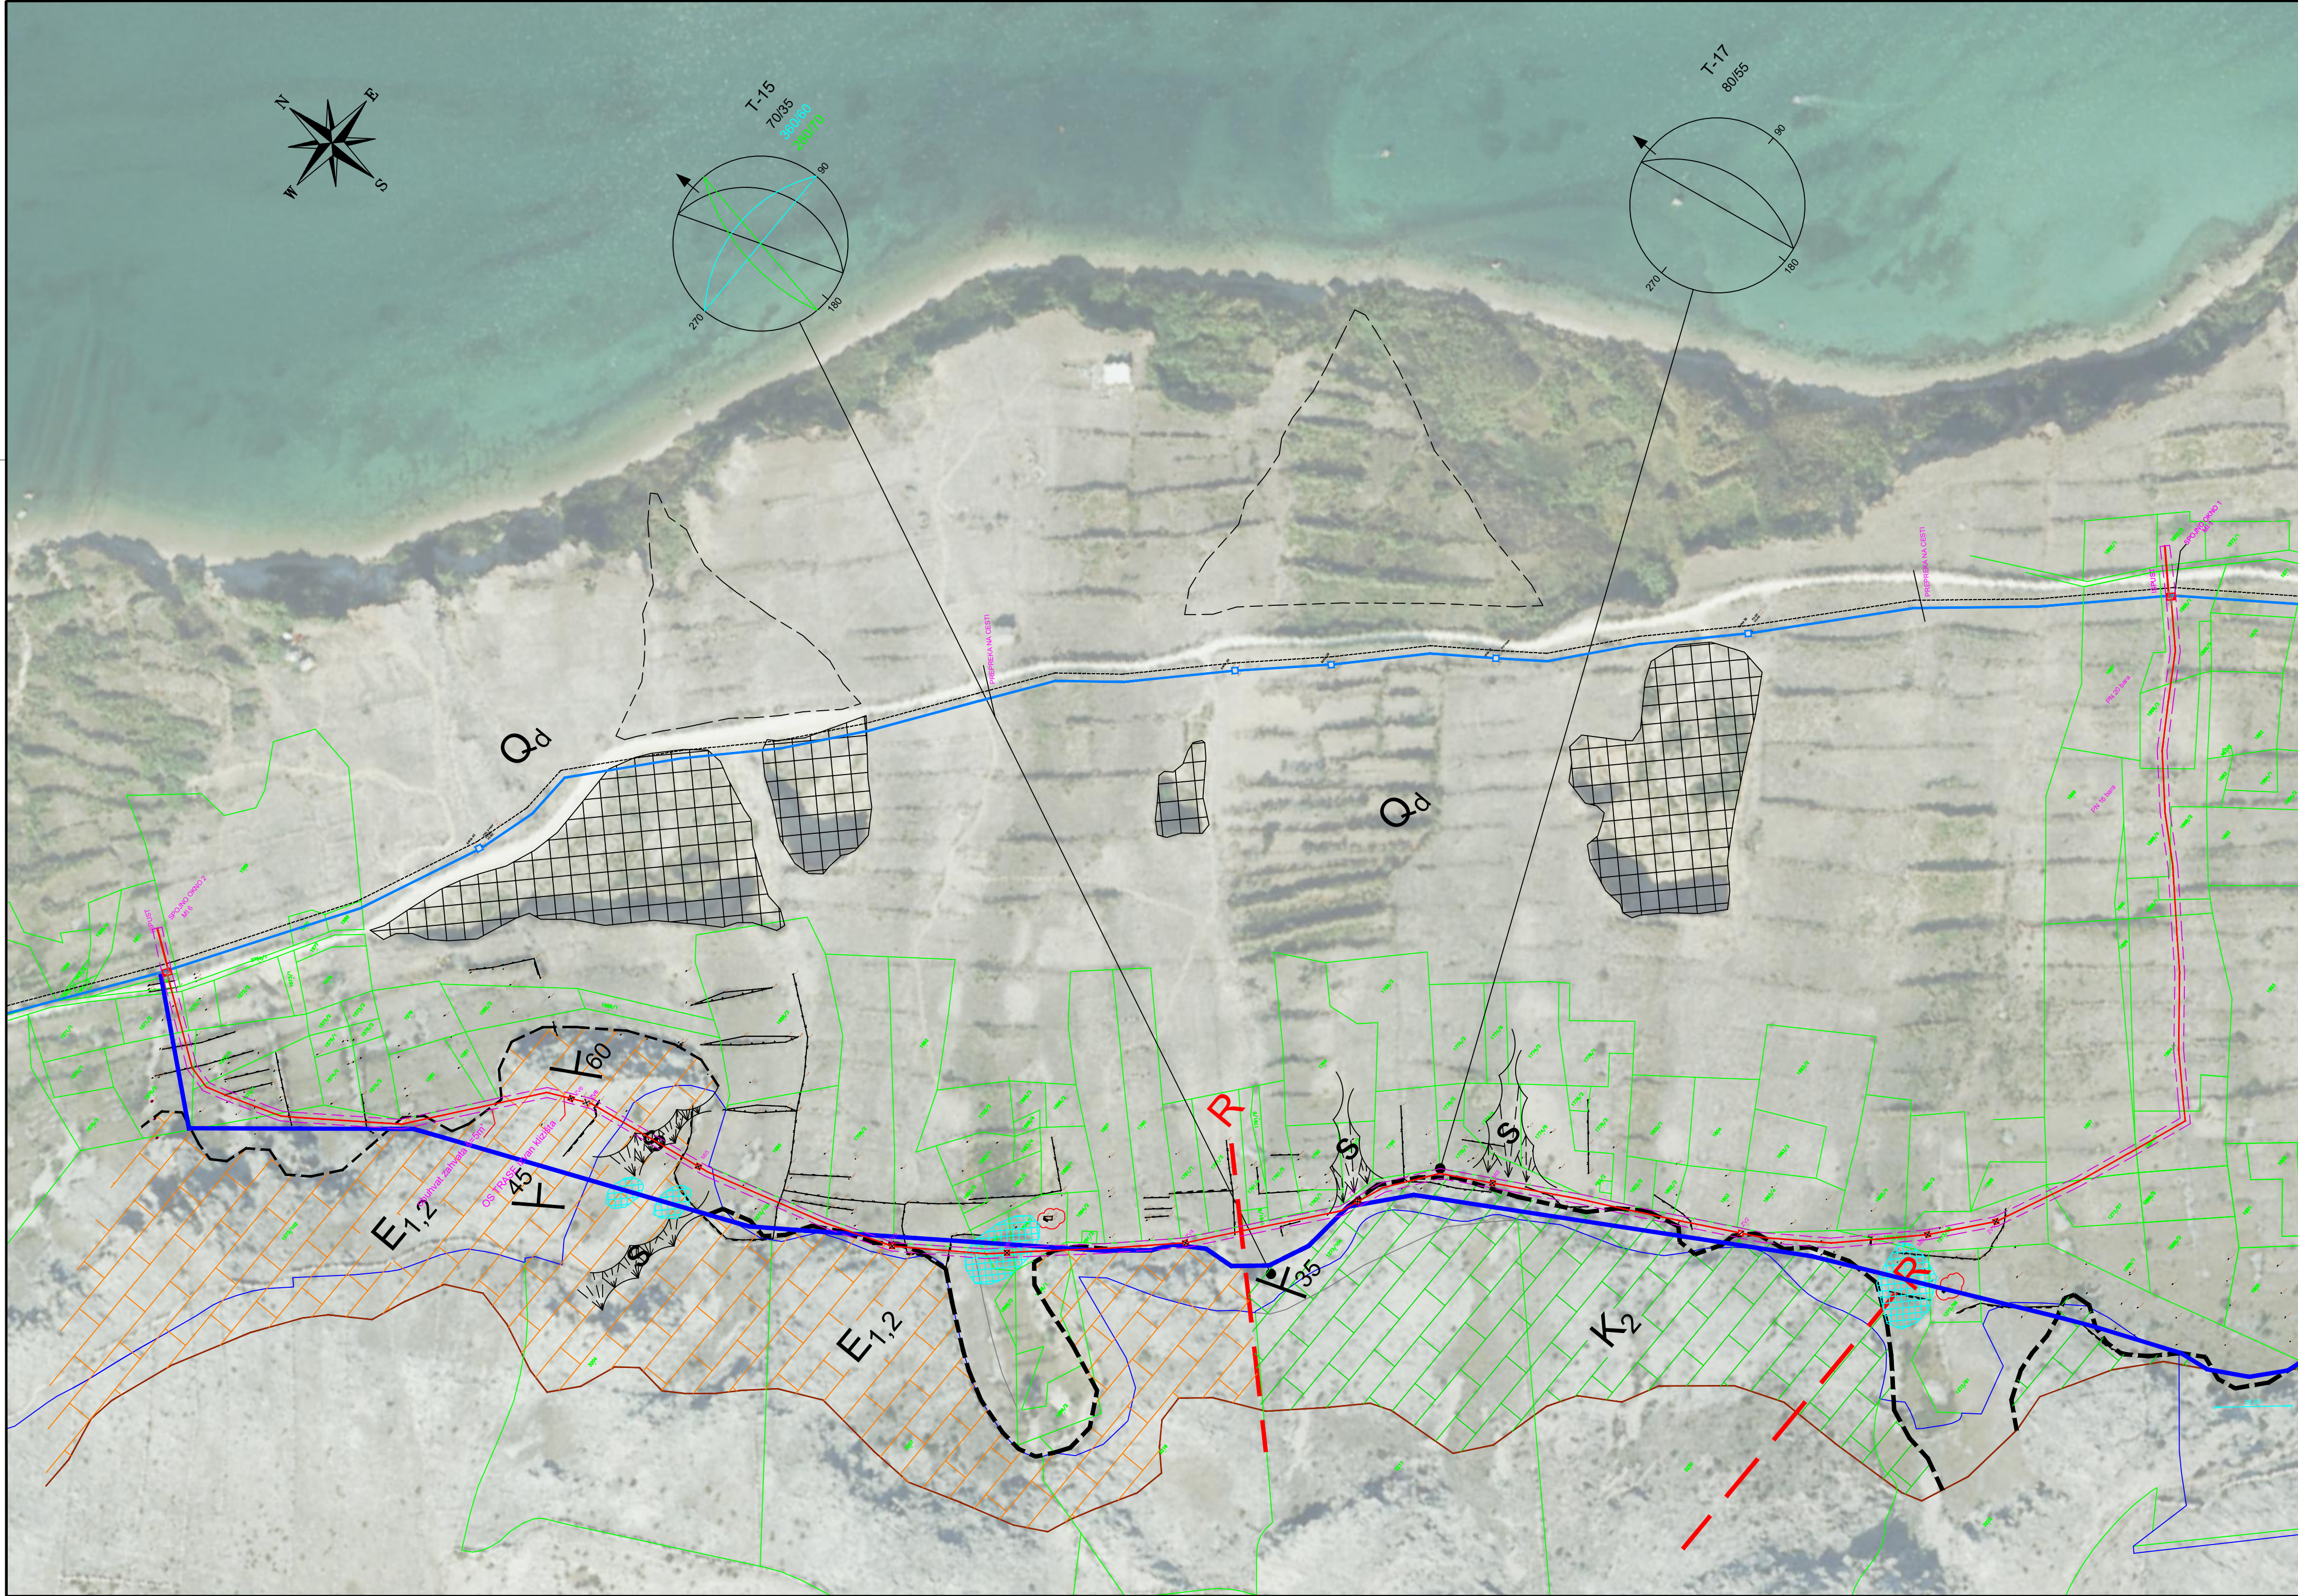

TUMAČ OZNAKA:

- geodetska snimka 05.12.2016.
- prijedlog trase koja generalno zadovoljava uvjete stabilnosti
- deluvij - kvartar
- foraminiferski vapnenci - donji eocen
- rudistni vapnenci - gornja kreda
- geološka granica, približno postavljena
- slojnica +130.00 m n.m.
- rasjed, približno određen
- granica starog klizišta, približno postavljena
- elementi položaja sloja
- strukturni dijagram
- pozajmište materijala
- područja - lokacije gdje se nalazi tanki pokrivač u vidu crvenice, deluvija ili sipara

Podloga inženjerskogeološka karta prema elaboratu:

Sadržaj: INŽENJERSKOGEOLOŠKA KARTA	
Elaborat: INŽENJERSKOGEOLOŠKI RADOVI U SVRHU SANACIJE MAGISTRALNOG CJEVOVODA KOLAN - PAG UGROŽENOG KLIZIŠTEM DUŽINE L=4.5 km	Br.elaborata: GT-06-12-2016
Investitor: KOMUNALNO DRUŠTVO PAG d.o.o. PAG	Mjerilo: 1:2000
	Datum: 01. 2017.
	Br.priloga: 4.

IZGRADNJA TRASE MAGISTRALNOG VODOVODA
KOLAN - PAG
(IZVAN KLIZIŠTA)

SITUACIJA VODOVODA NA
INŽINJERSKO - GEOLOŠKOJ PODLOZI

MJ 1 : 1000



LEGENDA:

- IZGRADNJA TRASE MAG. VOD. KOLAN-PAG (IZVAN KLIZIŠTA)
- MULJNI ISPUST
- TRASA POST.VODOVODA U ZONI KLIZIŠTA
- TRASA POST. MAG.VODOVODA Kolan-Pag
- POST.KATODNA ZAŠTITA POST. ČEL. VODOVODA



INVESTITOR:	"KOMUNALNO DRUŠTVO PAG" d.o.o. PAG	
GRADEVINA:	IZGRADNJA TRASE MAGISTRALNOG VODOVODA KOLAN - PAG UGROŽENOG KLIZIŠTEM	
VISTA PROJEKTA:	GLAVNI PROJEKT	
MAPA:	REVIZIJA: 0	DATUM: 24. studeni, 2017.
PROJEKTANT:	Hrvatska Krovna Inženjerska Građevinarstva Jadranka Pavletić, dipl.ing.građ. Ovlaštenje: G 1339	
SURADNICI:		

SADRŽAJ NACRTA/ PRILOGA:	SITUACIJA VODOVODA NA INŽINJERSKO - GEOLOŠKOJ PODLOZI		
ŠIFRA:	1442	MJERILO:	BROJ PRILOGA:
BROJ PROJEKTA:	1071/2017	1 : 1 000	C.1.4.